



WESTEN U. OSTEN

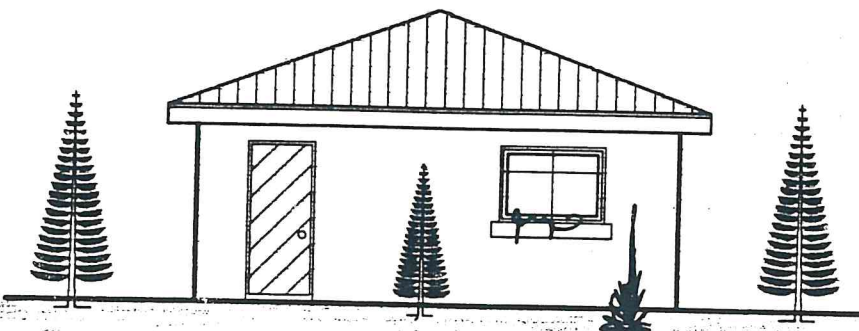


SUEDEN



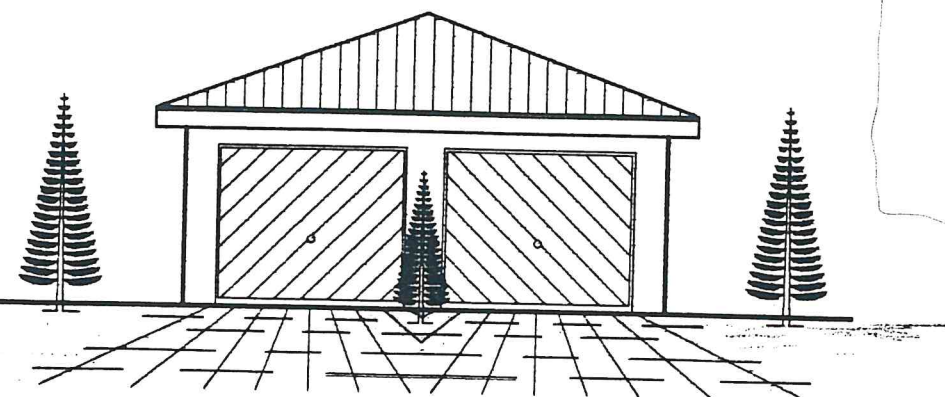


NORDEN


WD 43°  
PFETTENDACH  
KONSTRUKTION  
SIEHE STATIK !

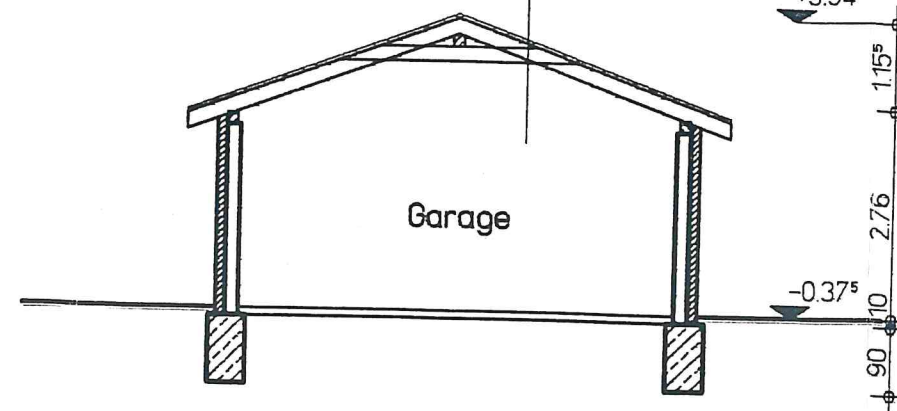

SCHNITT

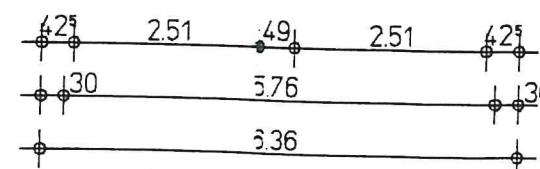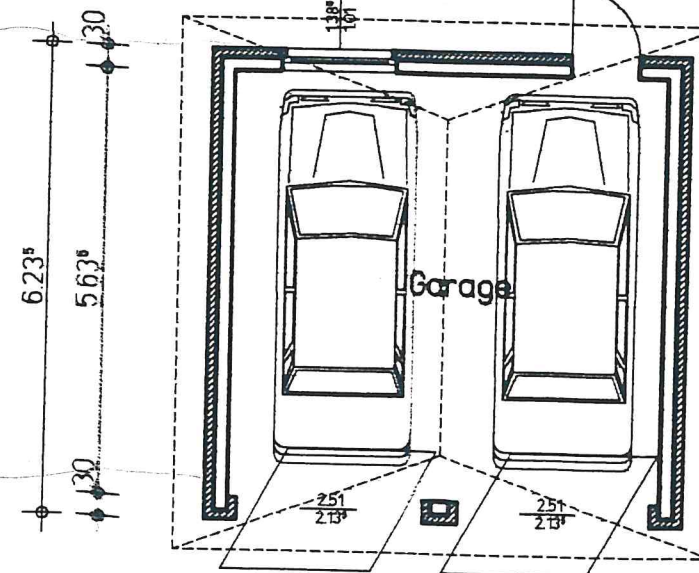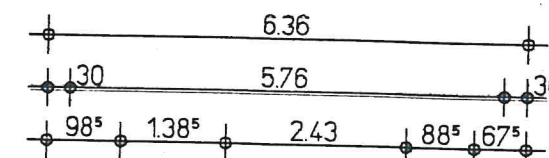

GRUNDRISS

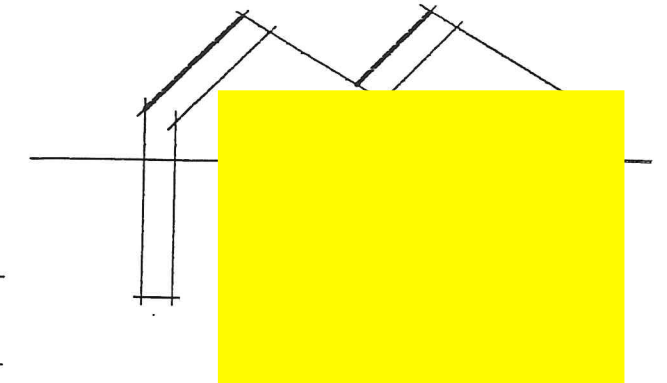

GARAGE  
M. 1:100

NEUBAU EINES  
MEHRFAMILIENWOHNHAUSES  
MIT GARAGE


BAUHERR :



BAUORT :



IM JANUAR 1997

 




NORDEN



OSTEN

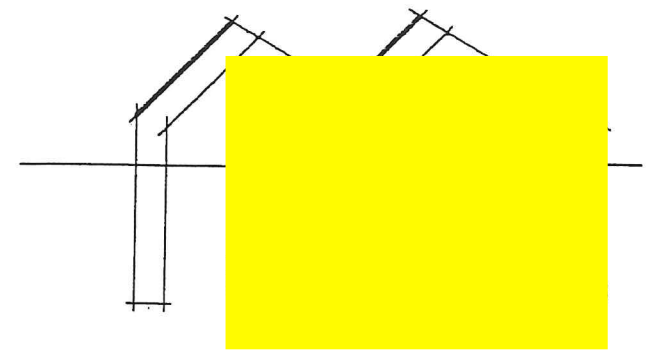

# ANSICHTEN

1

M. 1:100

NEUBAU EINES  
MEHRFAMILIENWOHNHAUSES  
MIT GARAGE


BAUHERR :



BAUORT :



IM JANUAR 1997

 





ANSICHTEN

2


M. 1:100

NEUBAU EINES  
MEHRFAMILIENWOHNHAUSES  
MIT GARAGE

BAUHERR :

BAUORT :

IM JANUAR 1997

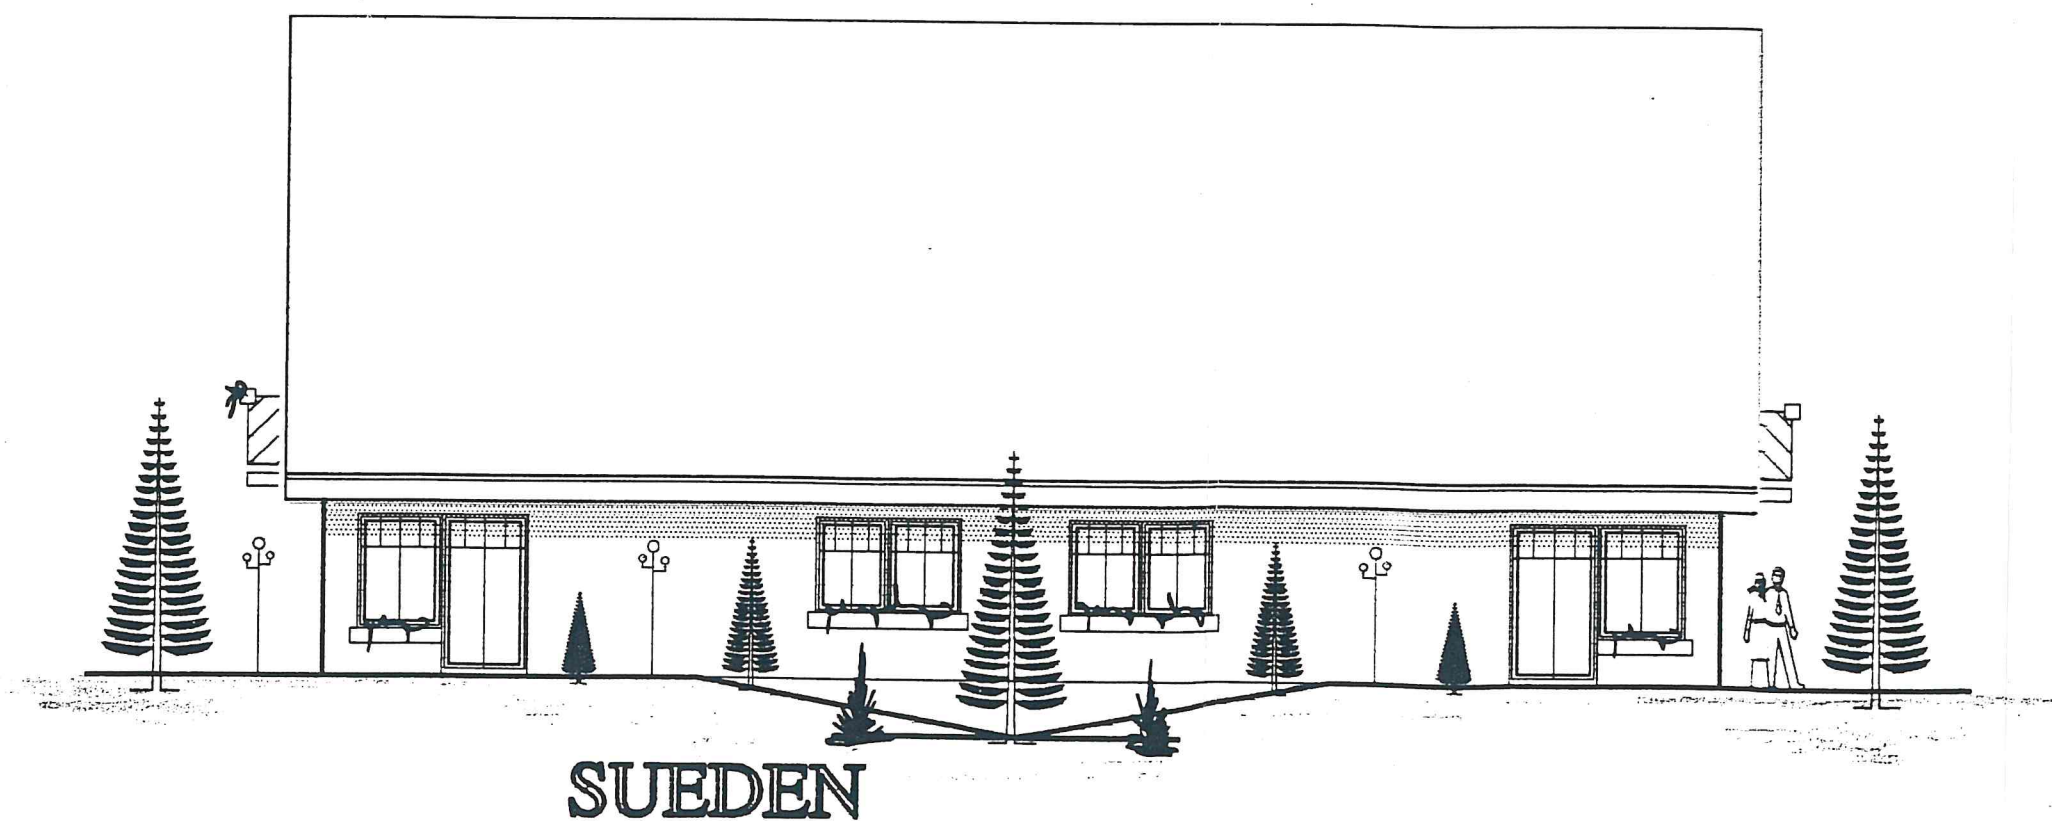



# SCHNITTE

M. 1:100

## NEUBAU EINES MEHRFAMILIENWOHNHAUSES MIT GARAGE

BAUHERR :  
WALTER SCHRÖDER  
SIECHENMARSCH 27  
33615 BIELEFELD  
TEL. 0521/124255

BAUORT :  
BUCHSBAUMWEG  
33129 DELBRÜCK-HAGEN

IM JANUAR 1997


der bauherr

der architekt

Büro für Architektur-  
und Tragwerksplanung  
**U. Münsterreicher**  
Bielefelder Höhe 10  
33129 Delbrück-Ostenland  
Tel. 05250 / 52722

SD 45°

PFETTENDACH  
KONSTRUKTION  
SIEHE STATIK !

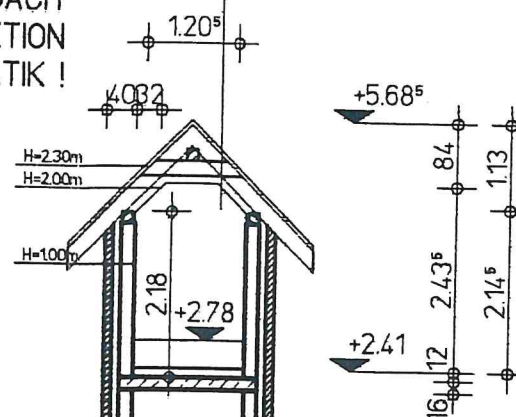


- ALLE MASSE SIND VOR DER AUSFÜHRUNG AUF DER BAUSTELLE  
VERANTWORTLICH ZU PRÜFEN

7.78<sup>s</sup>


SD 43°

PFETTENDACH  
KONSTRUKTION  
SIEHE STATIK !

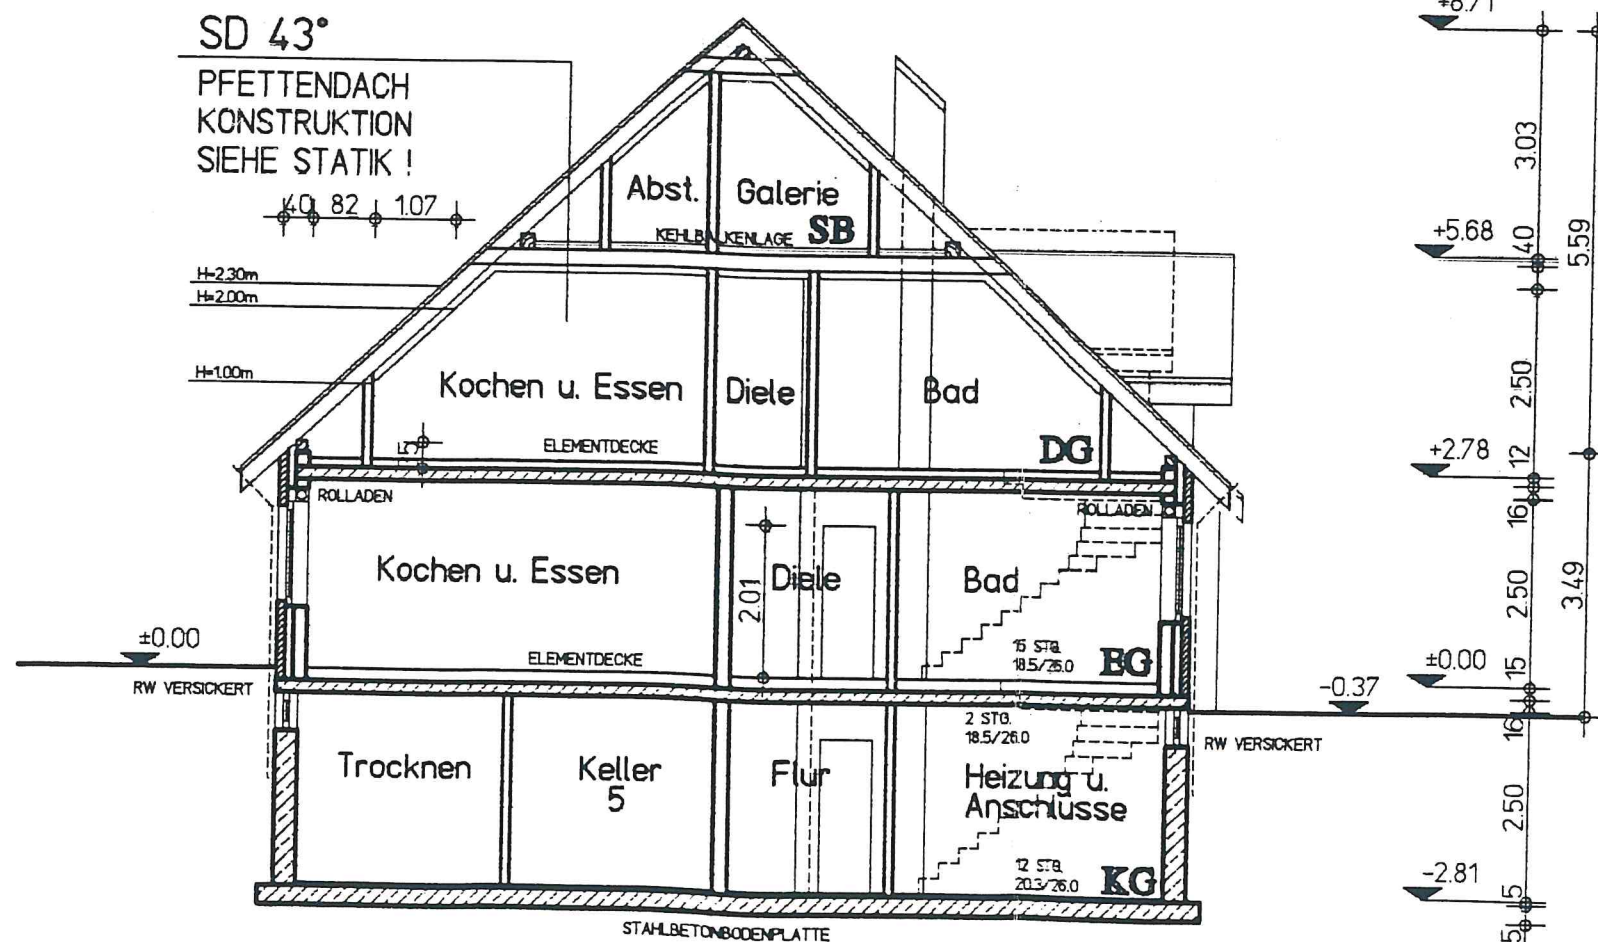


WOHNHAUS



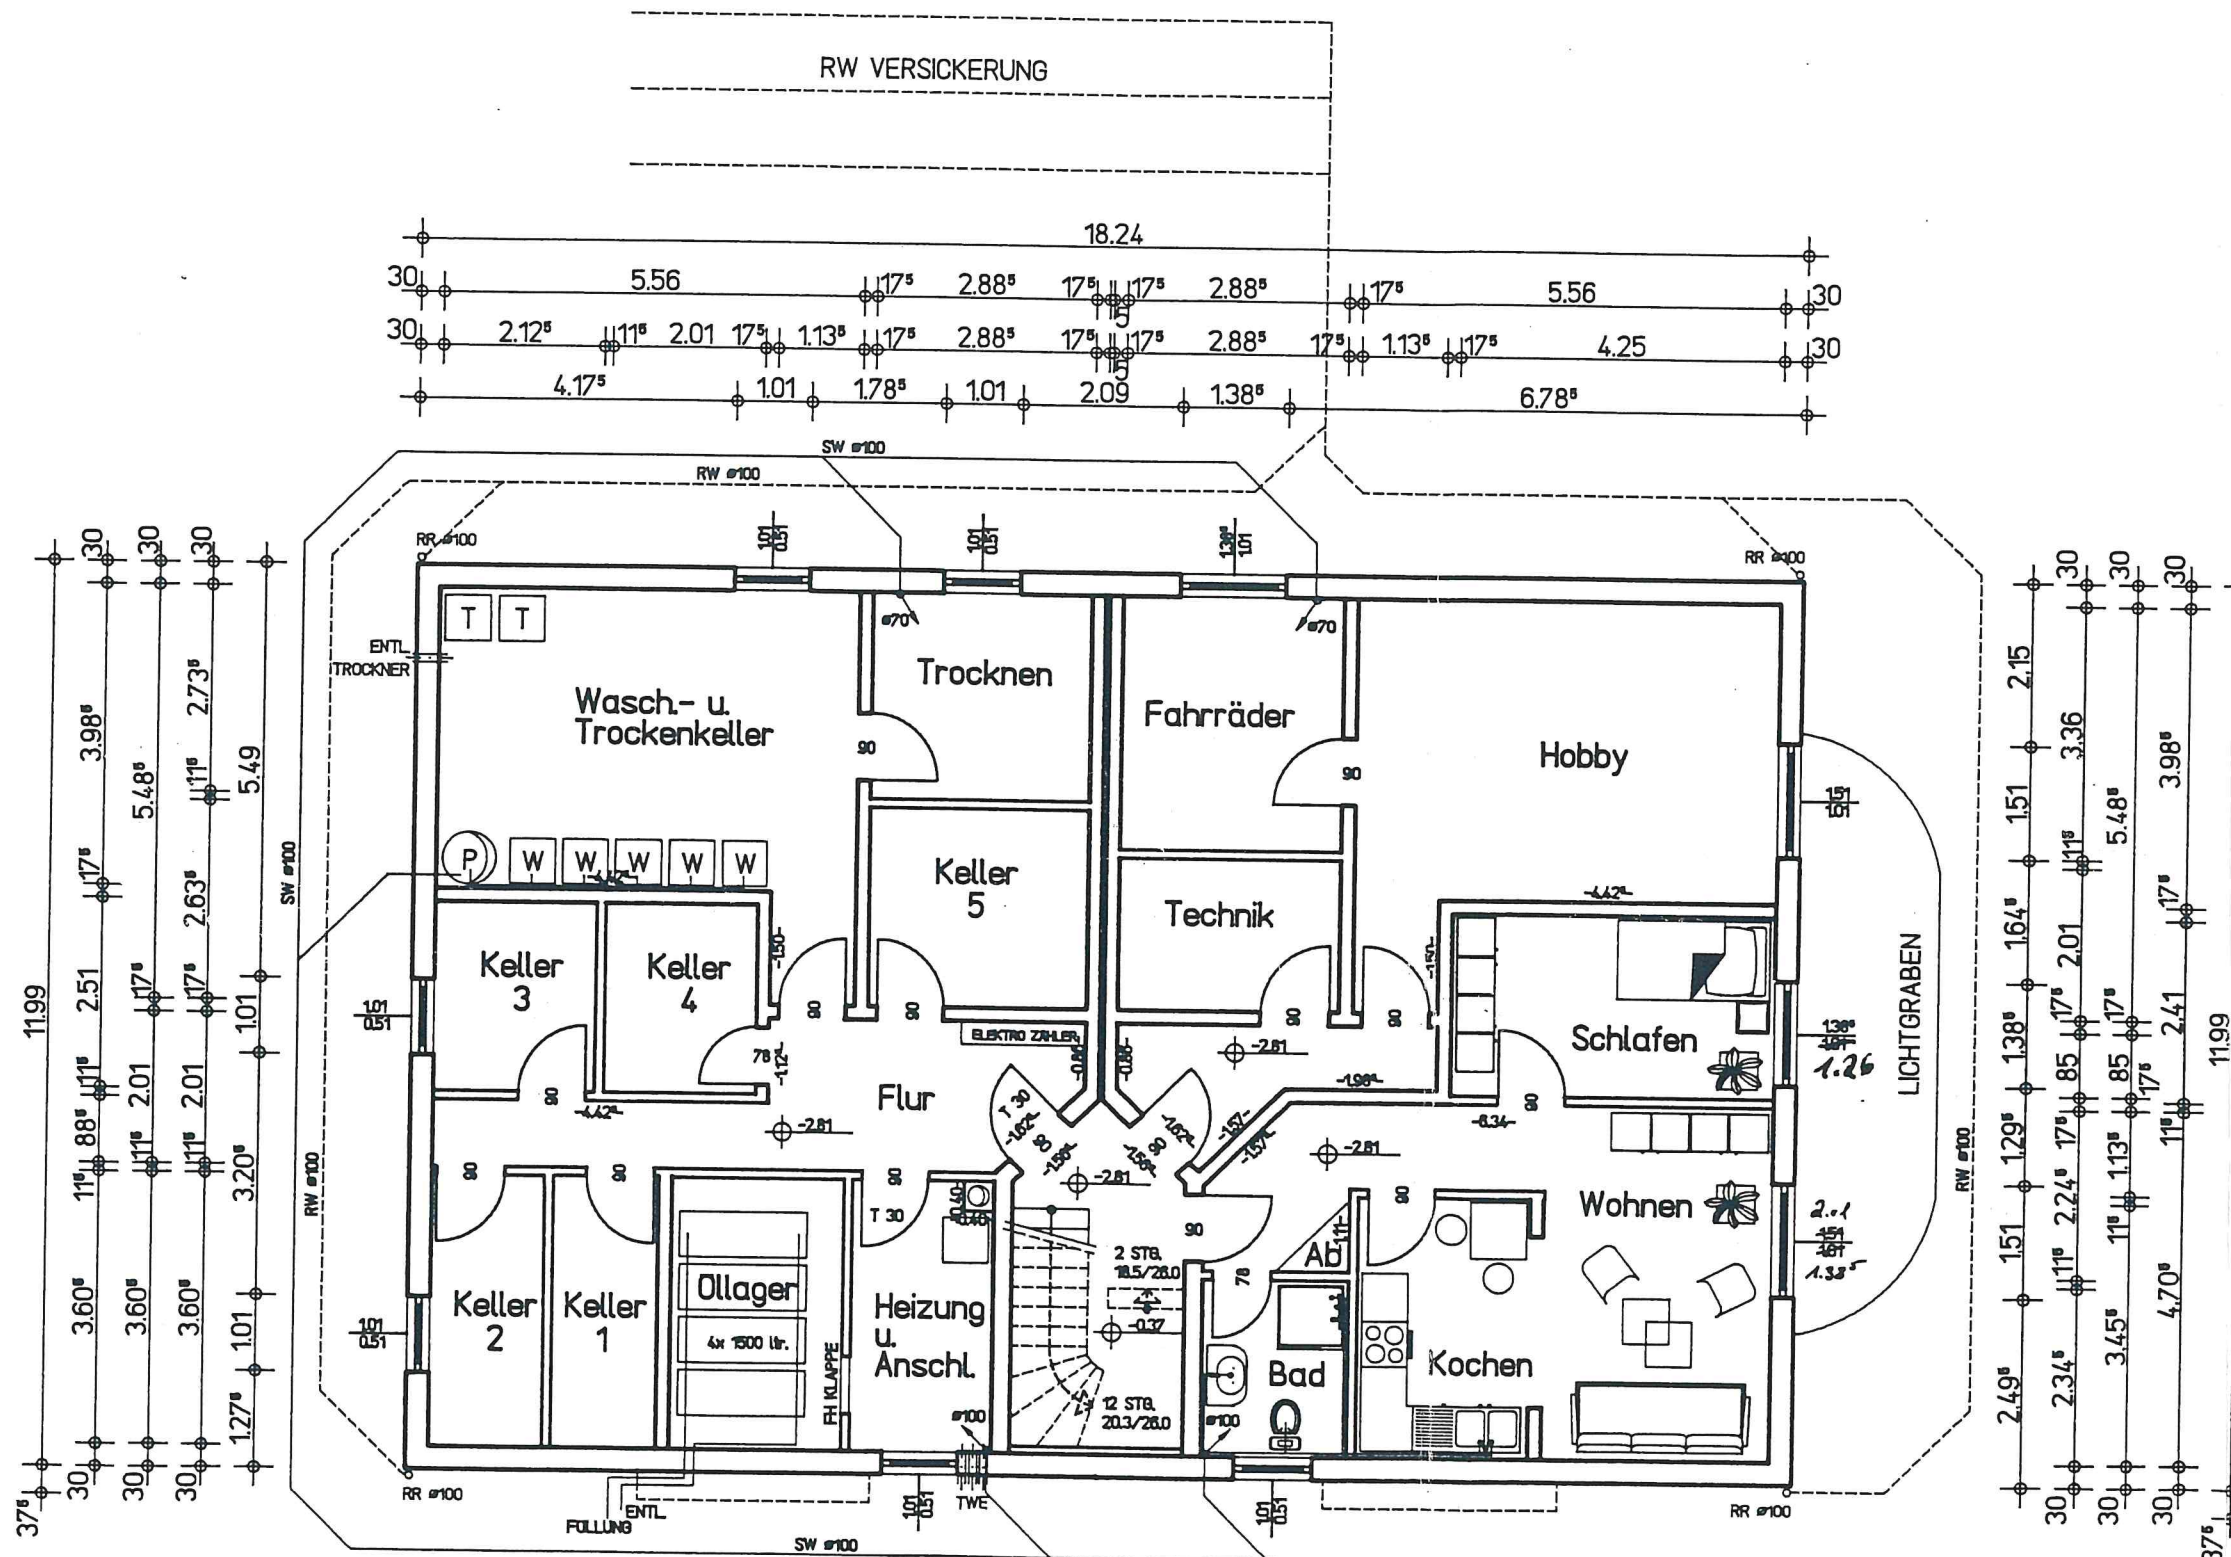

# KELLERGESCHOSS

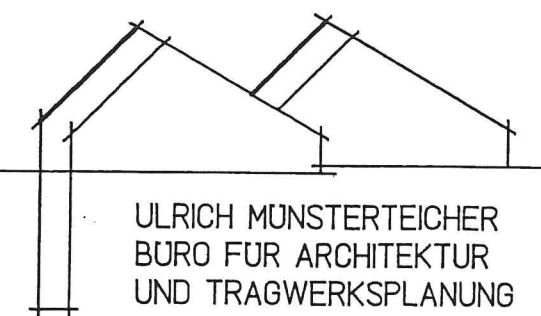


## KELLER- GESCHOSS M. 1:100

NEUBAU EINES  
MEHRFAMILIENWOHNHAUSES  
MIT GARAGE


BAUHERR :  
WALTER SCHRÖDER  
SIECHENMARSCH 27  
33615 BIELEFELD  
TEL 0521/124255

BAUORT :  
BUCHSBAUMWEG  
33129 DELBRÜCK-HAGEN


IM JANUAR 1997



der architekt




der bauherr



Büro für Architektur-  
und Tragwerksplanung  
**U. Münsterreicher**  
Biekehöhe 10  
33129 Delbrück-Ostenland  
Tel. 05250 / 52722



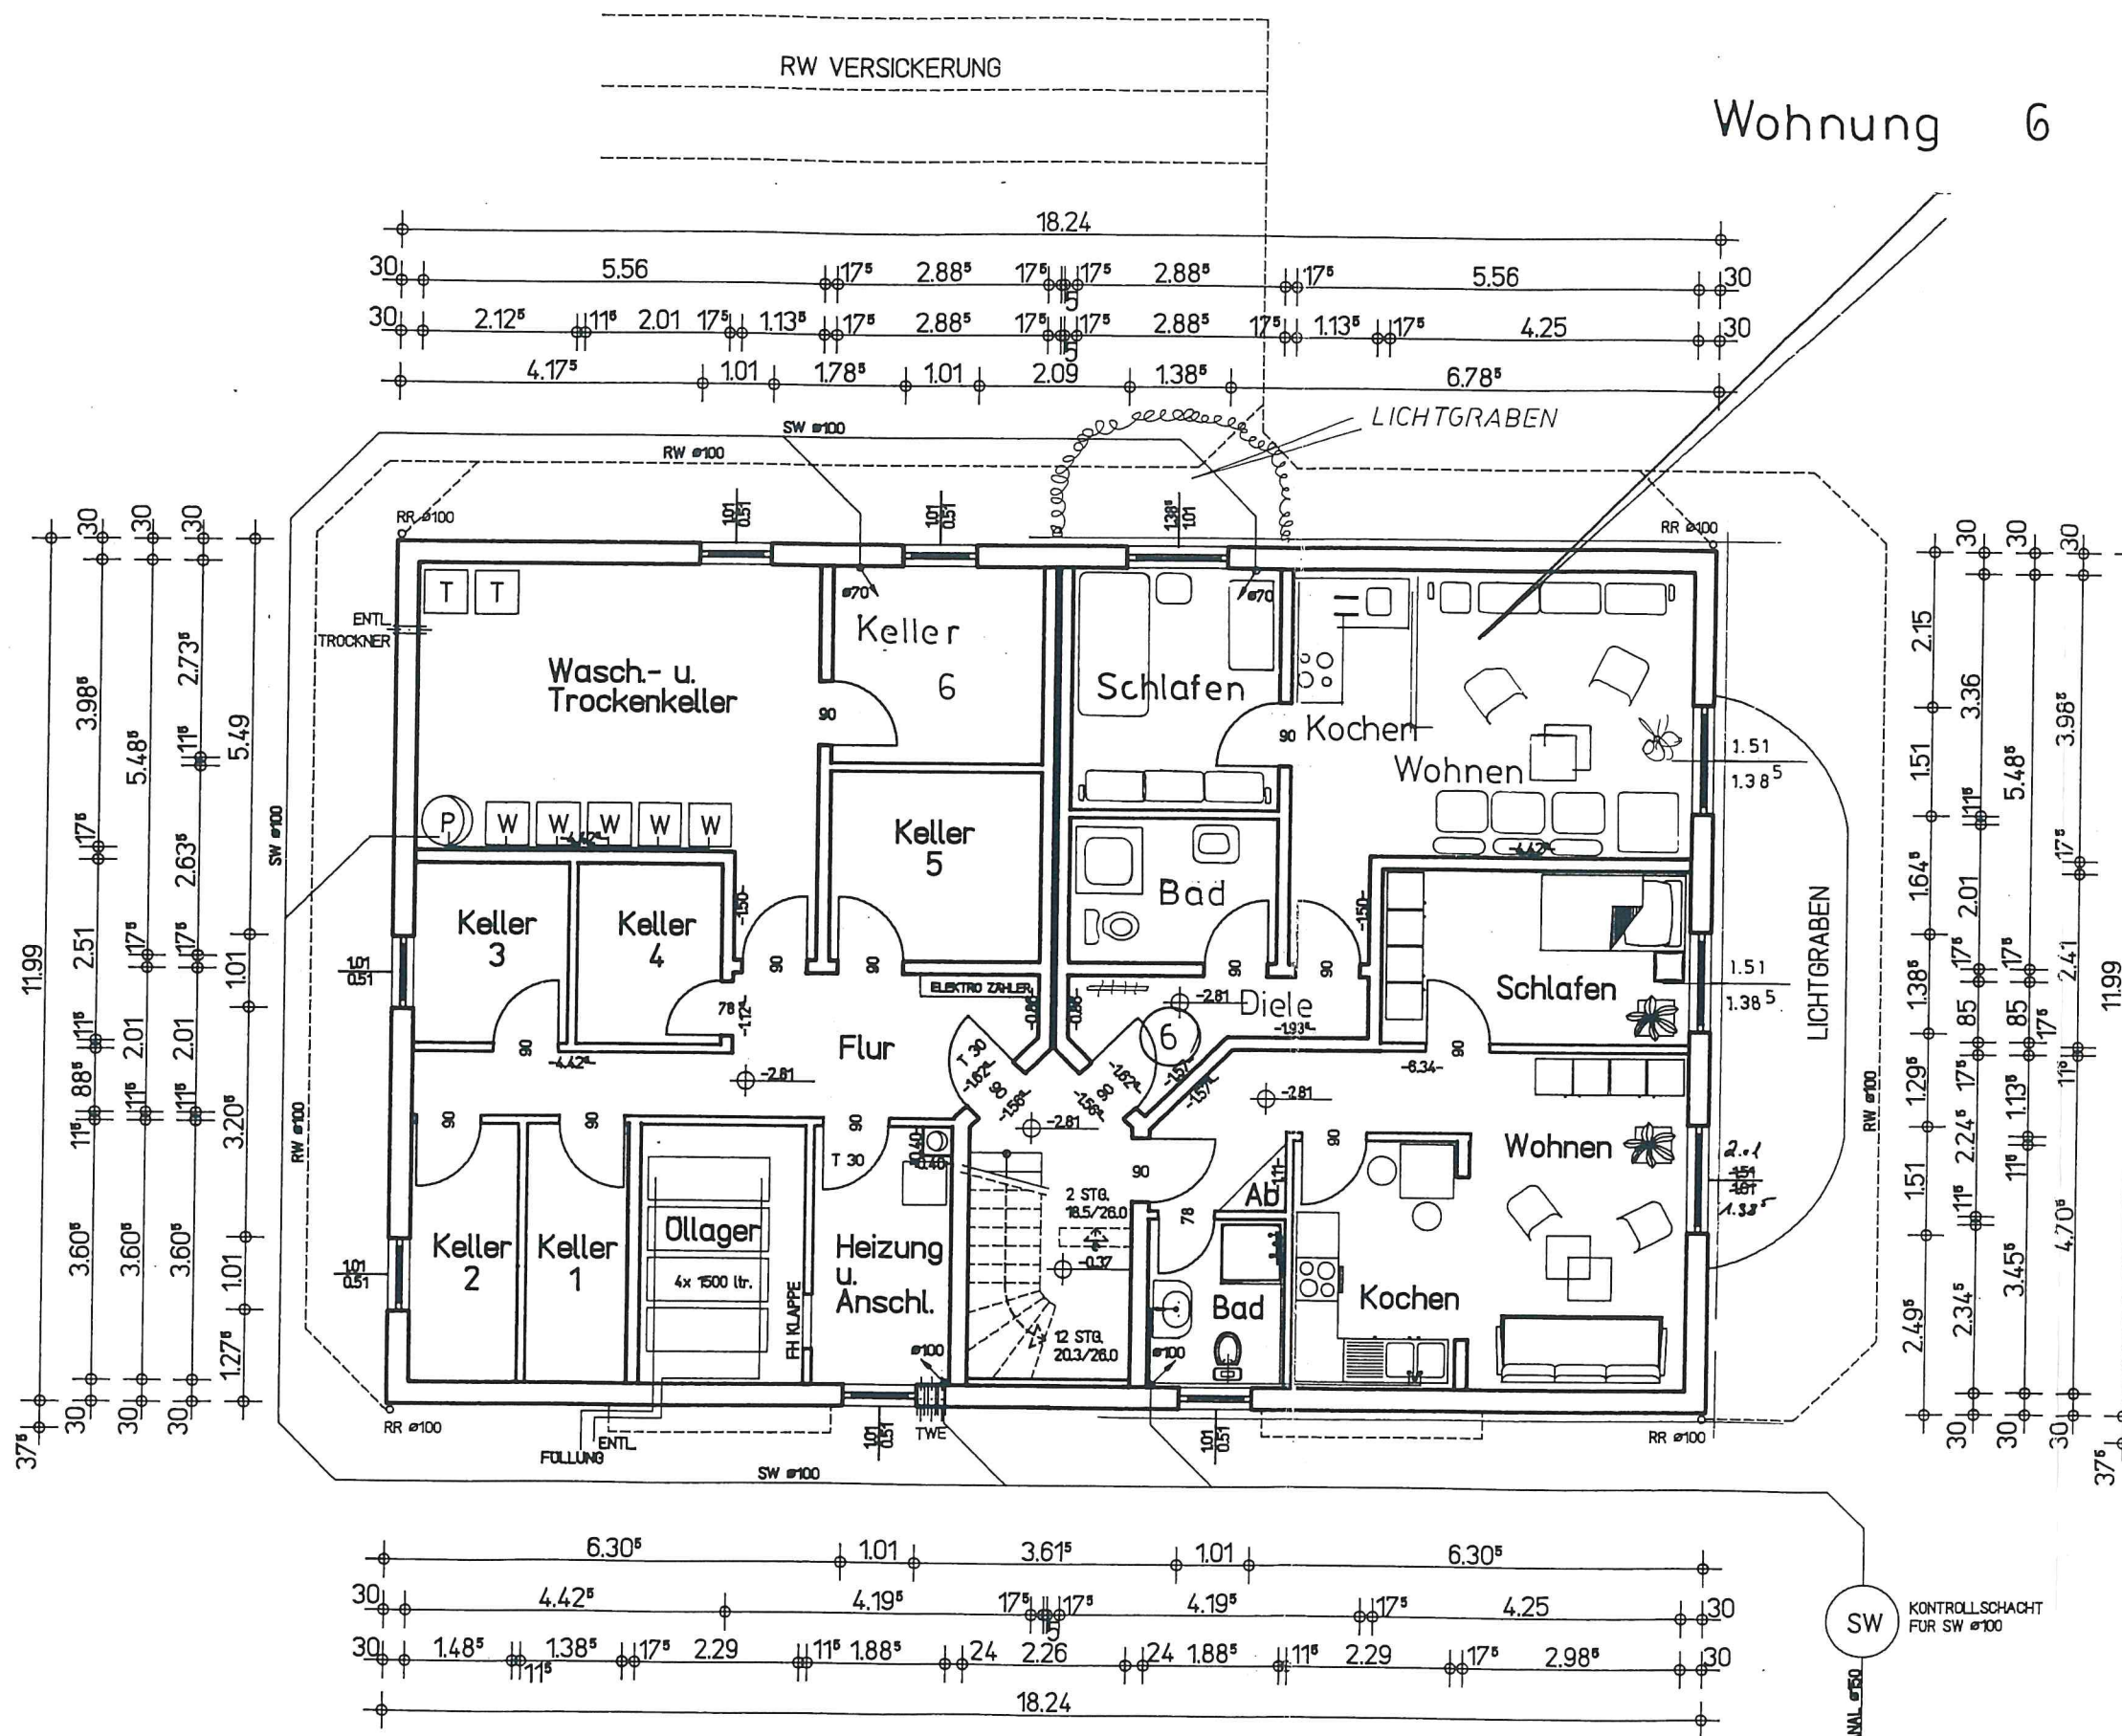

## KELLERGESCHOSS

Wohnung 6

## KELLER- GESCHOSS M. 1:100

EINBAU  
EINER KELLERWOHNUNG  
NR. 6

BAUHERR :  
WALTER SCHRÖDER  
BOKENWEG 13, 33617 BIELEFELD  
TEL. 0521/124255


BAUORT :  
SCHLEHENWEG 11  
33129 DELBRÜCK-HAGEN

der bauherr


Büro für Architektur-  
und Tragwerksplanung  
**U. Münsterreicher**  
Biekehöhe 10  
33129 Delbrück-Ostenland  
Tel. 05250/52722

der architekt



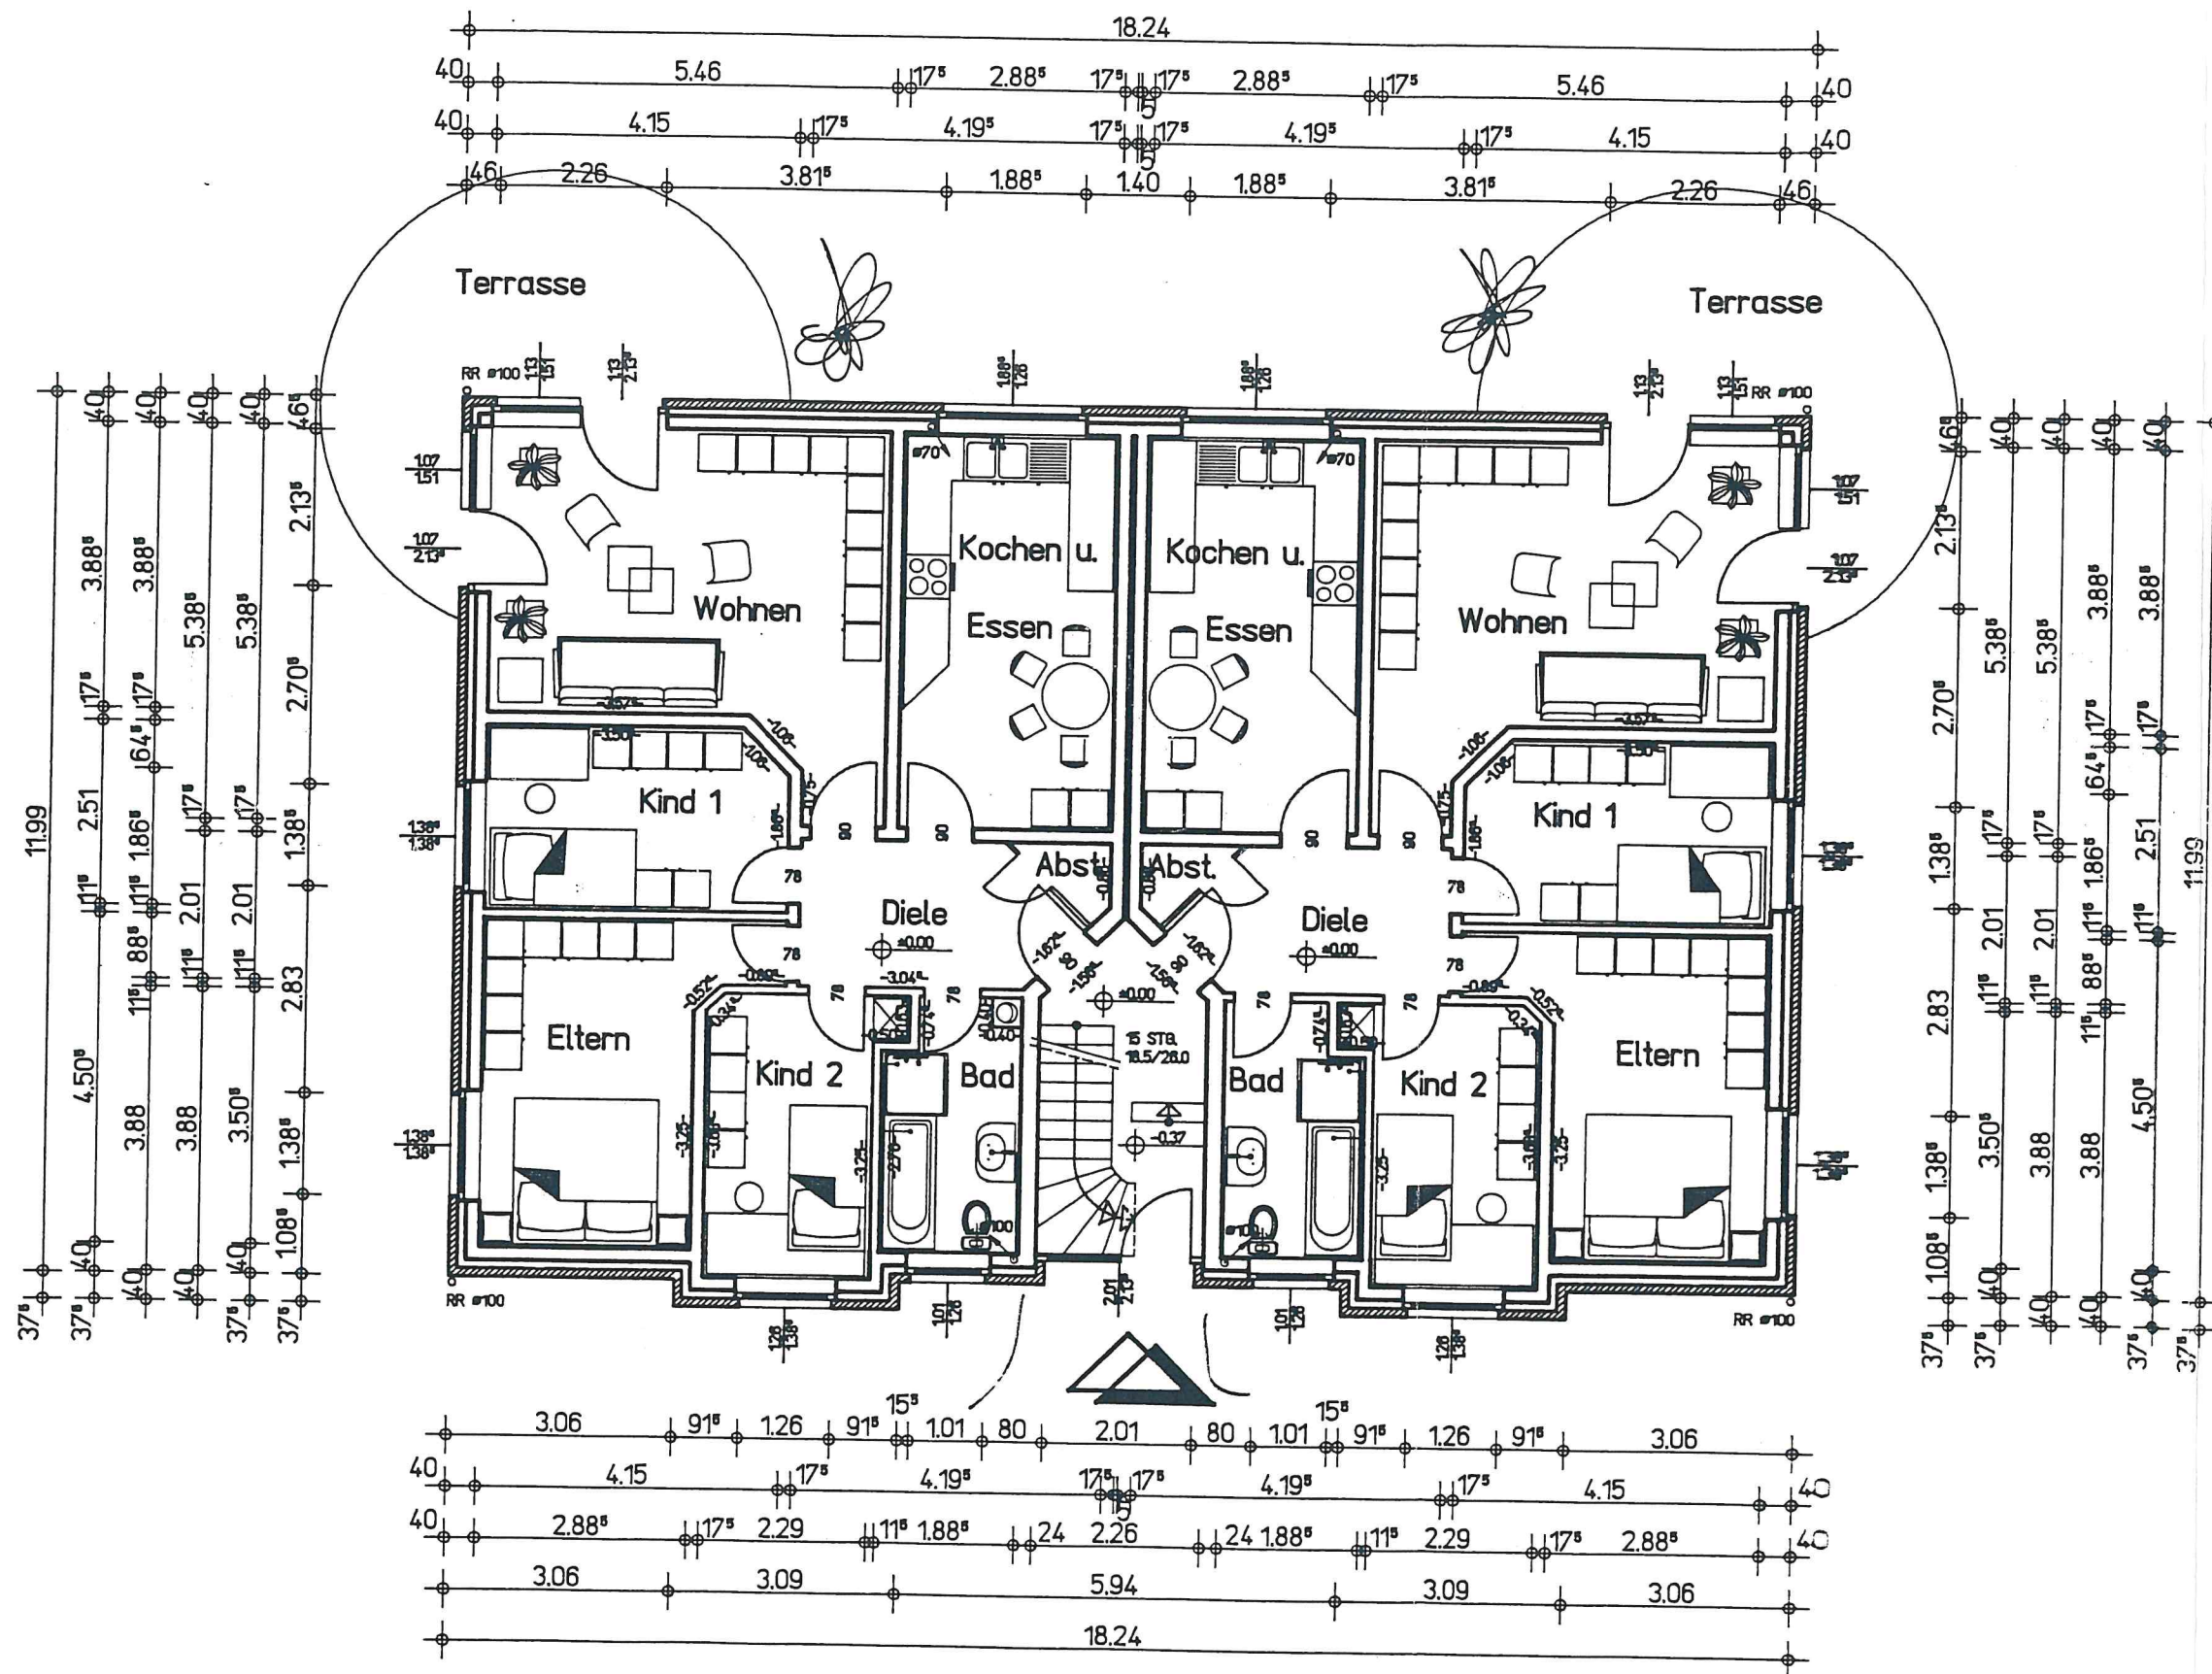

ERDGESCHOSS

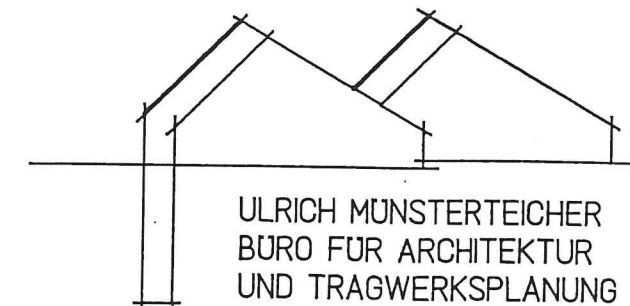


# ERD- GESCHOSS M. 1:100

NEUBAU EINES  
MEHRFAMILIENWOHNHAUSES  
MIT GARAGE

BAUHERR :  
WALTER SCHRÖDER  
SIECHENMARSCH 27  
33615 BIELEFELD  
TEL. 0521/124255

BAUORT :  
BUCHSBAUMWEG  
33129 DELBRÜCK-HAGEN

IM JANUAR 1997

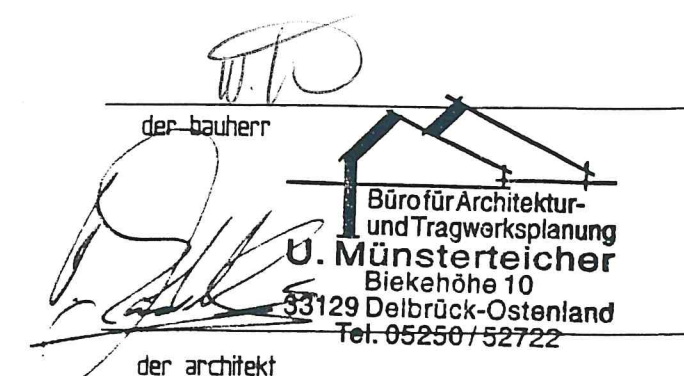





M. 1:100

# NEUBAU EINES MEHRFAMILIENWOHNHAUSES MIT GARAGE


BAUHERR :

WALTER SCHRÖDER  
SIECHENMARSCH 27  
33615 BIELEFELD  
TEL 0521/124255

BAUORT :

BUCHSBAUMWEG  
33129 DELBRÜCK-HAGEN

IM JANUAR 1997

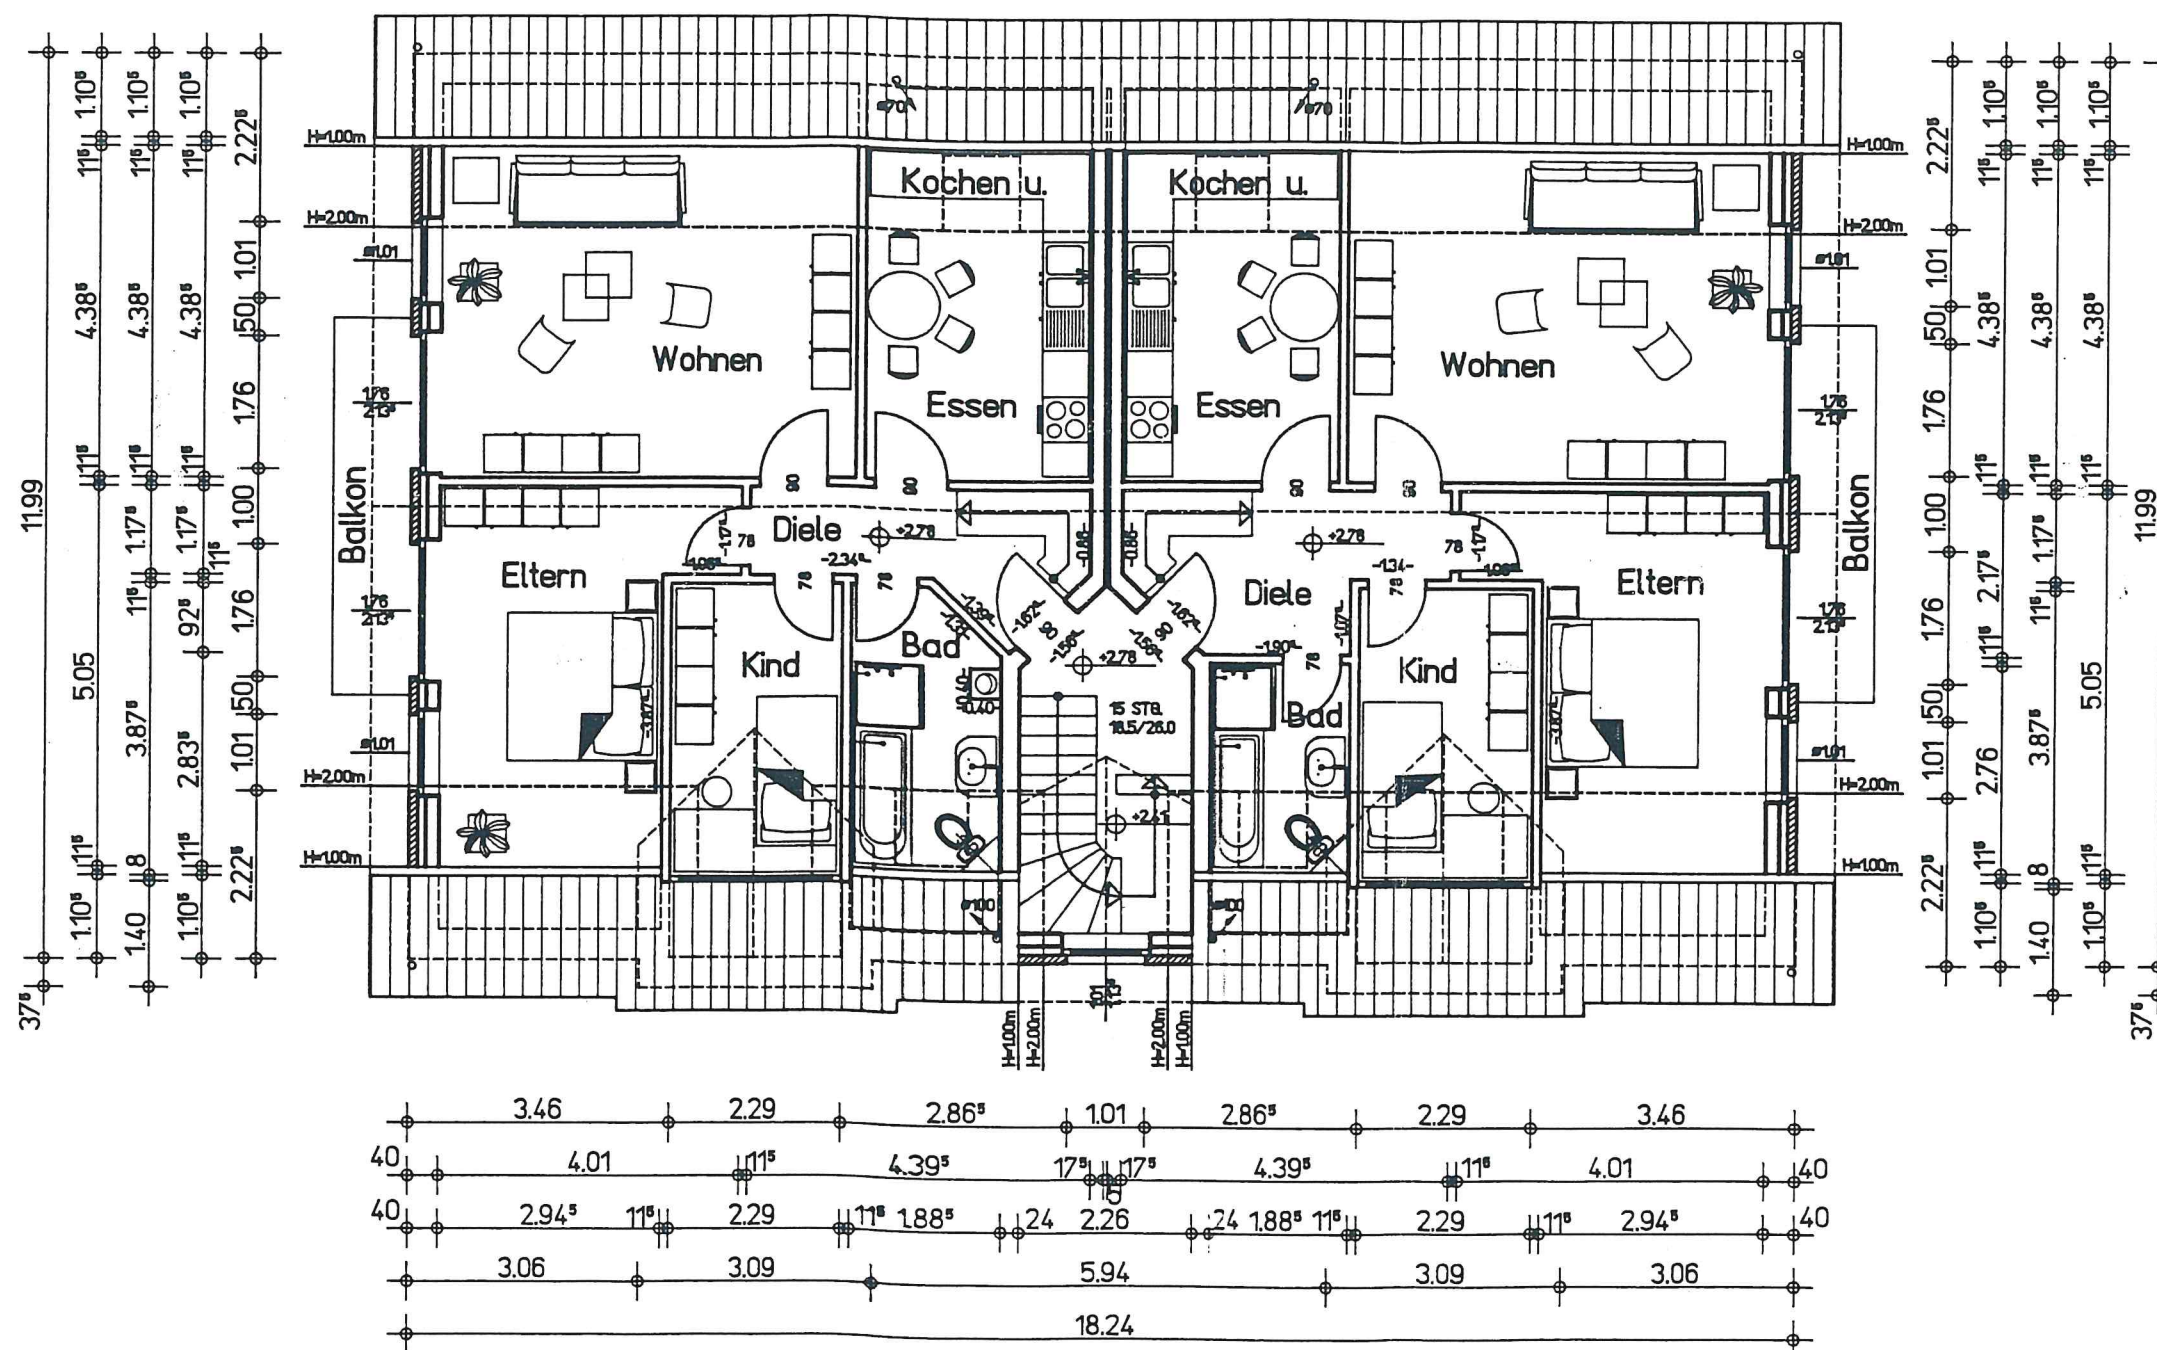

## DACHGESCHOSS

der bauherr

**Büro für Architektur-  
und Tragwerksplanung  
Münsterteicher**  
Biekehöhe 10  
29 Delbrück-Ostenland  
Tel. 05250/52722

der architekt



