


Architekturbüro Adomako
 BVH: [REDACTED]
 Dachgeschoss M. 1:100

Plan Nr.: Abge-6
 25.03.03

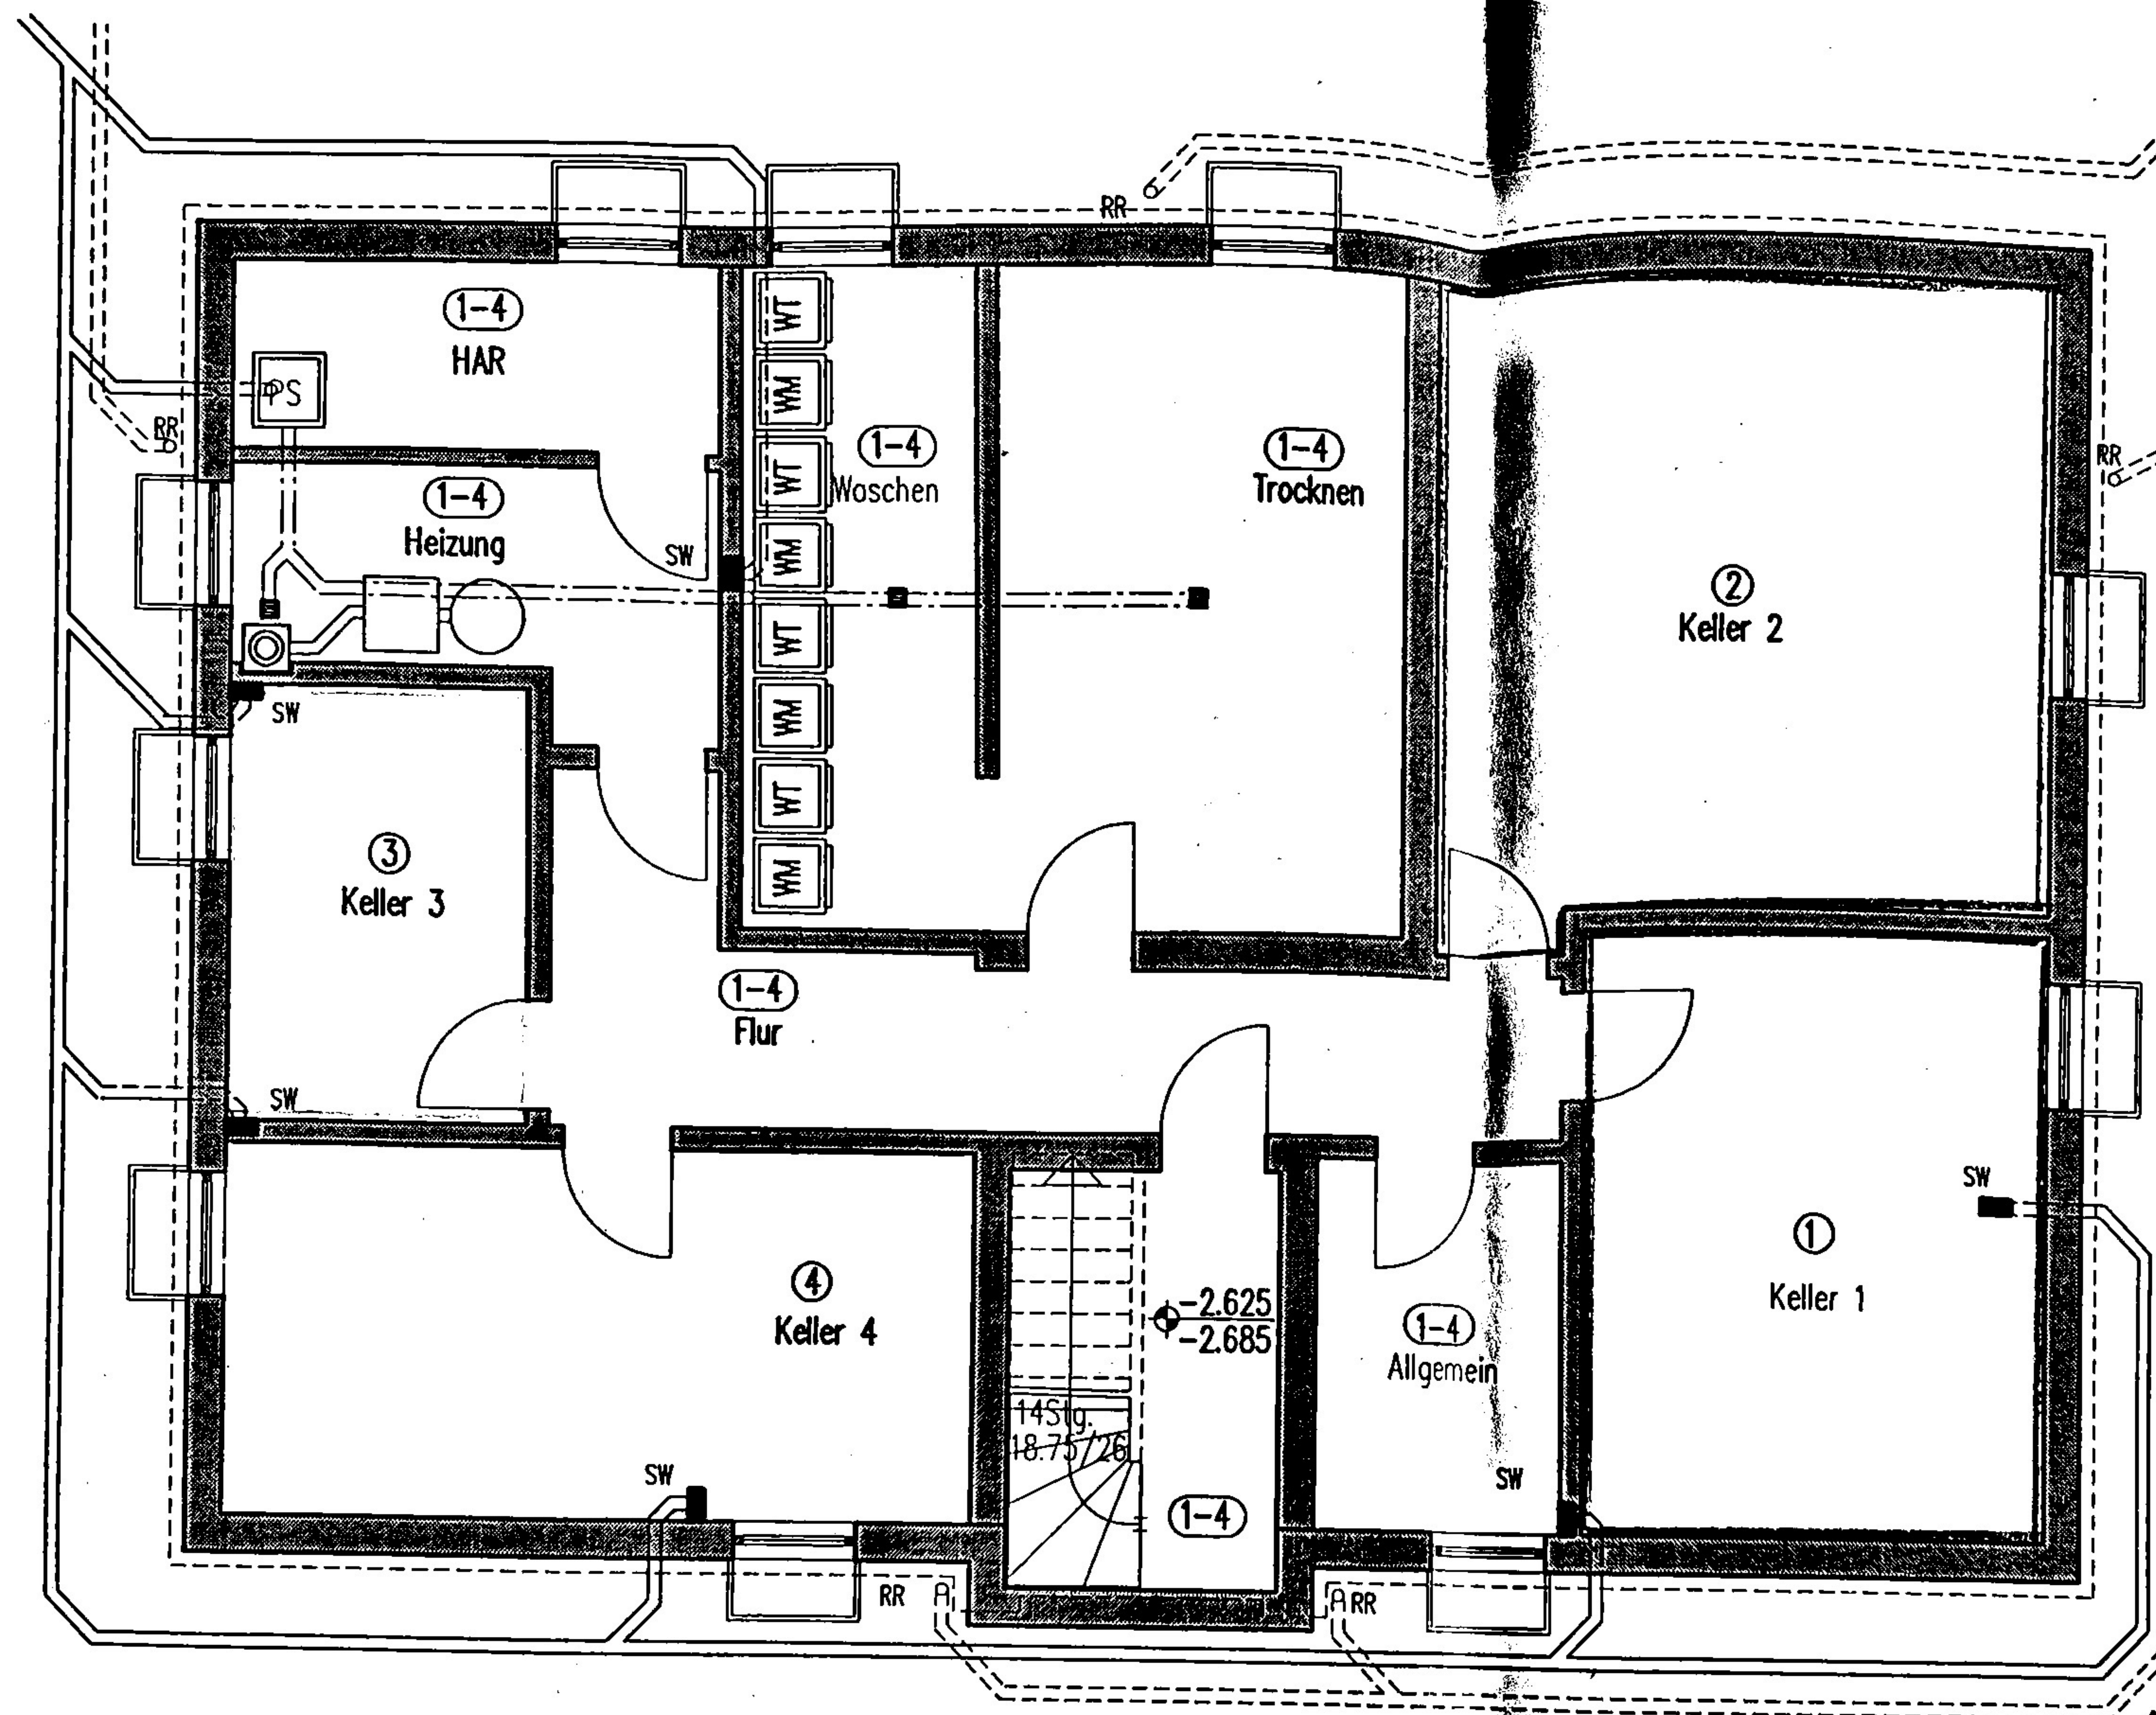

Architekturbüro Adomako
 BVH:
 Kellergeschoss M.1:100
 Plan Nr.: Abge-6
 25.03.03